ΕΠΙΣΗΜΟ ΑΝΤΙΓΡΑΦΟ
Α/Α Πρόξης: 1436317
Ημ/νία έκδοσης πρόξης: 13/05/2025
ΕΛΕΓΧΟΣ ΕΓΚΥΡΟΤΗΤΑΣ
https://services.bee.gr/adeiaquick6/faces/searchDocFile

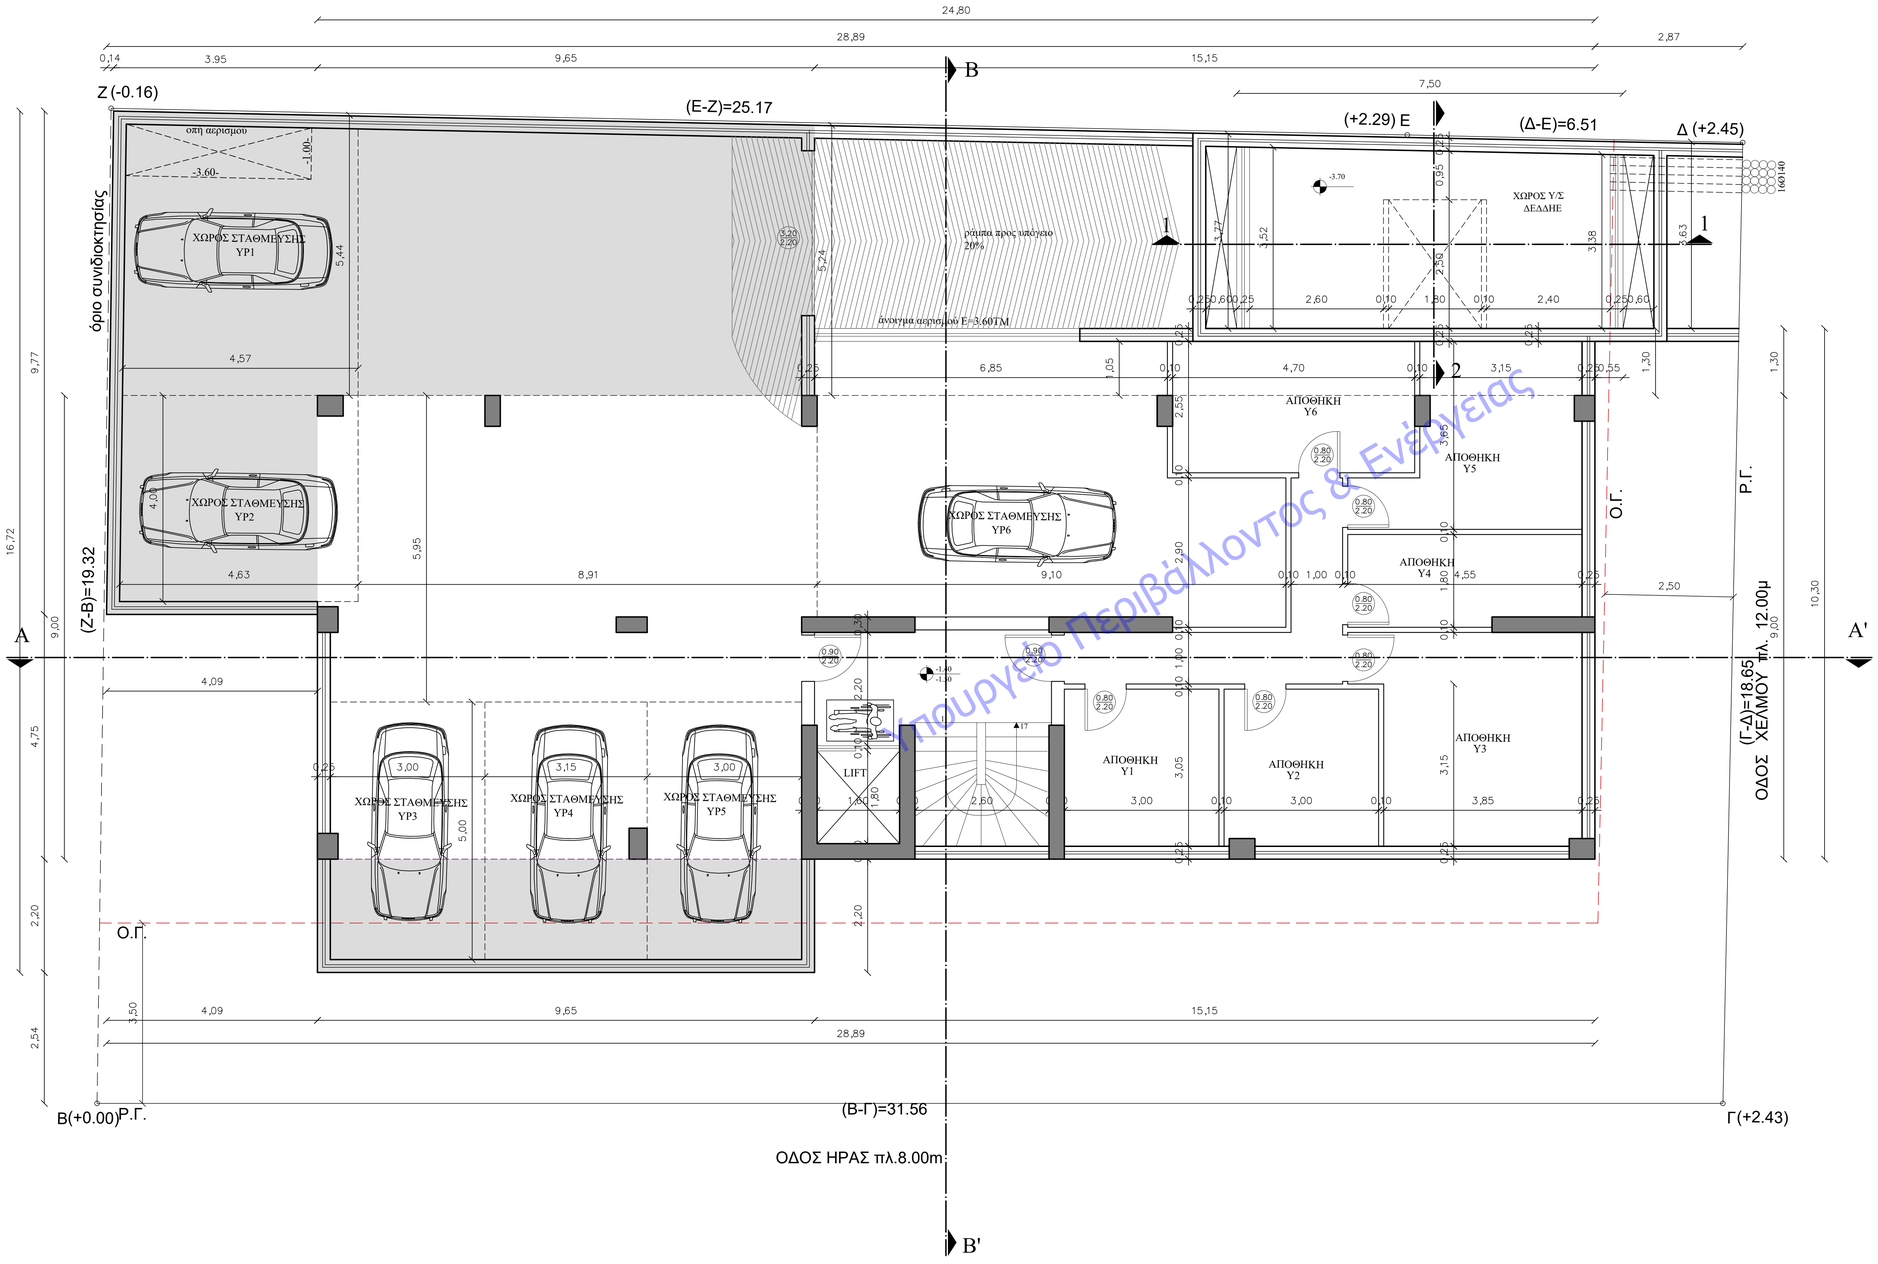

Υπουργείο Περιβάλλοντος & Ενέργειας

1. ΕΠΙΦ. ΥΠΟΓΕΙΟΥ ΕΝΤΟΣ ΠΕΡΙΓΡΑΜΜΑΤΟΣ: 24.80x9.00=223.20m²
2. ΕΠΙΦ. ΥΠΟΓΕΙΟΥ ΕΚΤΟΣ ΠΕΡΙΓΡΑΜΜΑΤΟΣ: 9.65x2.20+9.77x(4.09+3.95)/2+(5.44+5.24)/2 x 9.65 + 15.15x1.30+ (3.77+3.63)/2 x 7.50+0.55x0.25 = 159.60< 70%360.30 =252.21m²

3. ΕΠΙΦ. ΣΥΝΟΛΙΚΗ ΥΠΟΓΕΙΟΥ : 223.20+159.60 = 382.80m²

ΕΠΙΦΑΝΕΙΑ ΙΔΙΟΚΤΗΣΙΩΝ: ΥΡ1=23.69m² , ΥΡ2=18.41m², ΥΡ3=15.00m², ΥΡ4=15.75m², ΥΡ5=15.00m², ΥΡ6=43.68m²

Υ1=10.54m², Υ2=10.50m², Υ3=19.29m², Υ4=9.31m², Υ5=15.22m², Υ6=14.00m²

Υ/Σ= 27.85m²

ΕΡΓΟΔΟΤΗΣ: ΜΙΧΑΗΛ ΜΠΟΥΓΙΟΥΡΗΣ & ΣΙΑ Ο.Ε.

ΕΡΓΟ: ΝΕΑ ΤΡΙΩΡΟΦΗ ΠΟΛΥΚΑΤΟΙΚΙΑ ΜΕ ΥΠΟΓΕΙΟ ΚΑΙ ΔΩΜΑ

ΘΕΣΗ: ΗΡΑΣ 11α & ΧΕΛΜΟΥ 26
ΠΑΤΗΜΑ ΒΡΙΛΗΣΣΙΩΝ - Ο.Τ. 405
ΔΗΜΟΣ ΒΡΙΛΗΣΣΙΩΝ

ΜΙΧΑΛΗΣ ΕΛΕΥΘΕΡΙΟΥ ΠΟΛΙΤΙΚΟΣ ΜΗΧΑΝΙΚΟΣ Ε.Μ.Π.
ΕΛΕΝΑ ΕΛΕΥΘΕΡΙΟΥ ΠΟΛΙΤΙΚΟΣ ΜΗΧΑΝΙΚΟΣ Ε.Μ.Π. MSc ETH Zurich
ΤΖΕΝΗ ΕΛΕΥΘΕΡΙΟΥ ΠΟΛΙΤΙΚΟΣ ΜΗΧΑΝΙΚΟΣ Ε.Μ.Π. MSc Imperial College London
ΙΩΑΝΝΗΣ ΜΠΟΥΓΙΟΥΡΗΣ ΜΗΧΑΝΟΛΟΓΟΣ ΜΗΧΑΝΙΚΟΣ

ΘΕΜΑ ΣΧΕΔΙΟΥ:

ΚΑΤΟΨΗ ΥΠΟΓΕΙΟΥ

ΑΡΙΘΜΟΣ ΣΧΕΔΙΟΥ: **A03**

ΚΛΙΜΑΚΑ 1:50

ΣΦΡΑΓΙΔΑ

"ΕΛΕΥΘΕΡΙΟΥ ΜΕΛΕΤΗΤΙΚΗ" Ο.Ε.
ΜΕΛΕΤΗ ΚΑΙ ΕΠΙΒΛΕΨΗ ΤΕΧΝΙΚΩΝ ΕΡΓΩΝ
Λ. ΠΕΝΤΕΛΗΣ 104 · ΧΑΛΑΝΔΡΙ · 152 34
ΑΡΙΘΜΟΣ ΜΗΤΡΩΟΥ Τ.Ε.Ε. 19792
ΑΦΜ: 801305108 · ΔΟΥ: ΧΟΛΑΡΓΟΥ
ΤΗΛ.: 210 6398432 · 210 6394213

ΥΠΟΓΡΑΦΗ

ΜΙΧΑΛΗΣ ΑΝΤ. ΕΛΕΥΘΕΡΙΟΥ
ΔΙΠΛΩΜΑΤΟΥΧΟΣ ΠΟΛΙΤΙΚΟΣ ΜΗΧΑΝΙΚΟΣ Ε.Μ.Π.
ΜΕΛΟΣ Τ.Ε.Ε. ΑΡ. ΜΗΤΡΩΟΥ: 49054
Λ. ΠΕΝΤΕΛΗΣ 104 · ΧΑΛΑΝΔΡΙ · 152 34
ΑΦΜ: 040067735 · ΔΟΥ: ΧΟΛΑΡΓΟΥ
ΤΗΛ.: 210 6398432 · 210 6394213

ΑΘΗΝΑ ΜΑΡΤΙΟΣ 2025