ΕΓΚΥΡΟ ΑΝΤΙΓΡΑΦΟ
ΑΔΑ Πρότ.: 1436317
Ημ/νία έκδοσης πρότ.: 13/05/2025
ΕΑΕΓΚΟΣ ΕΠΚΥΡΟΤΗΤΑΣ
https://services.bee.gr/adeiopublic/faces/searchDocFile

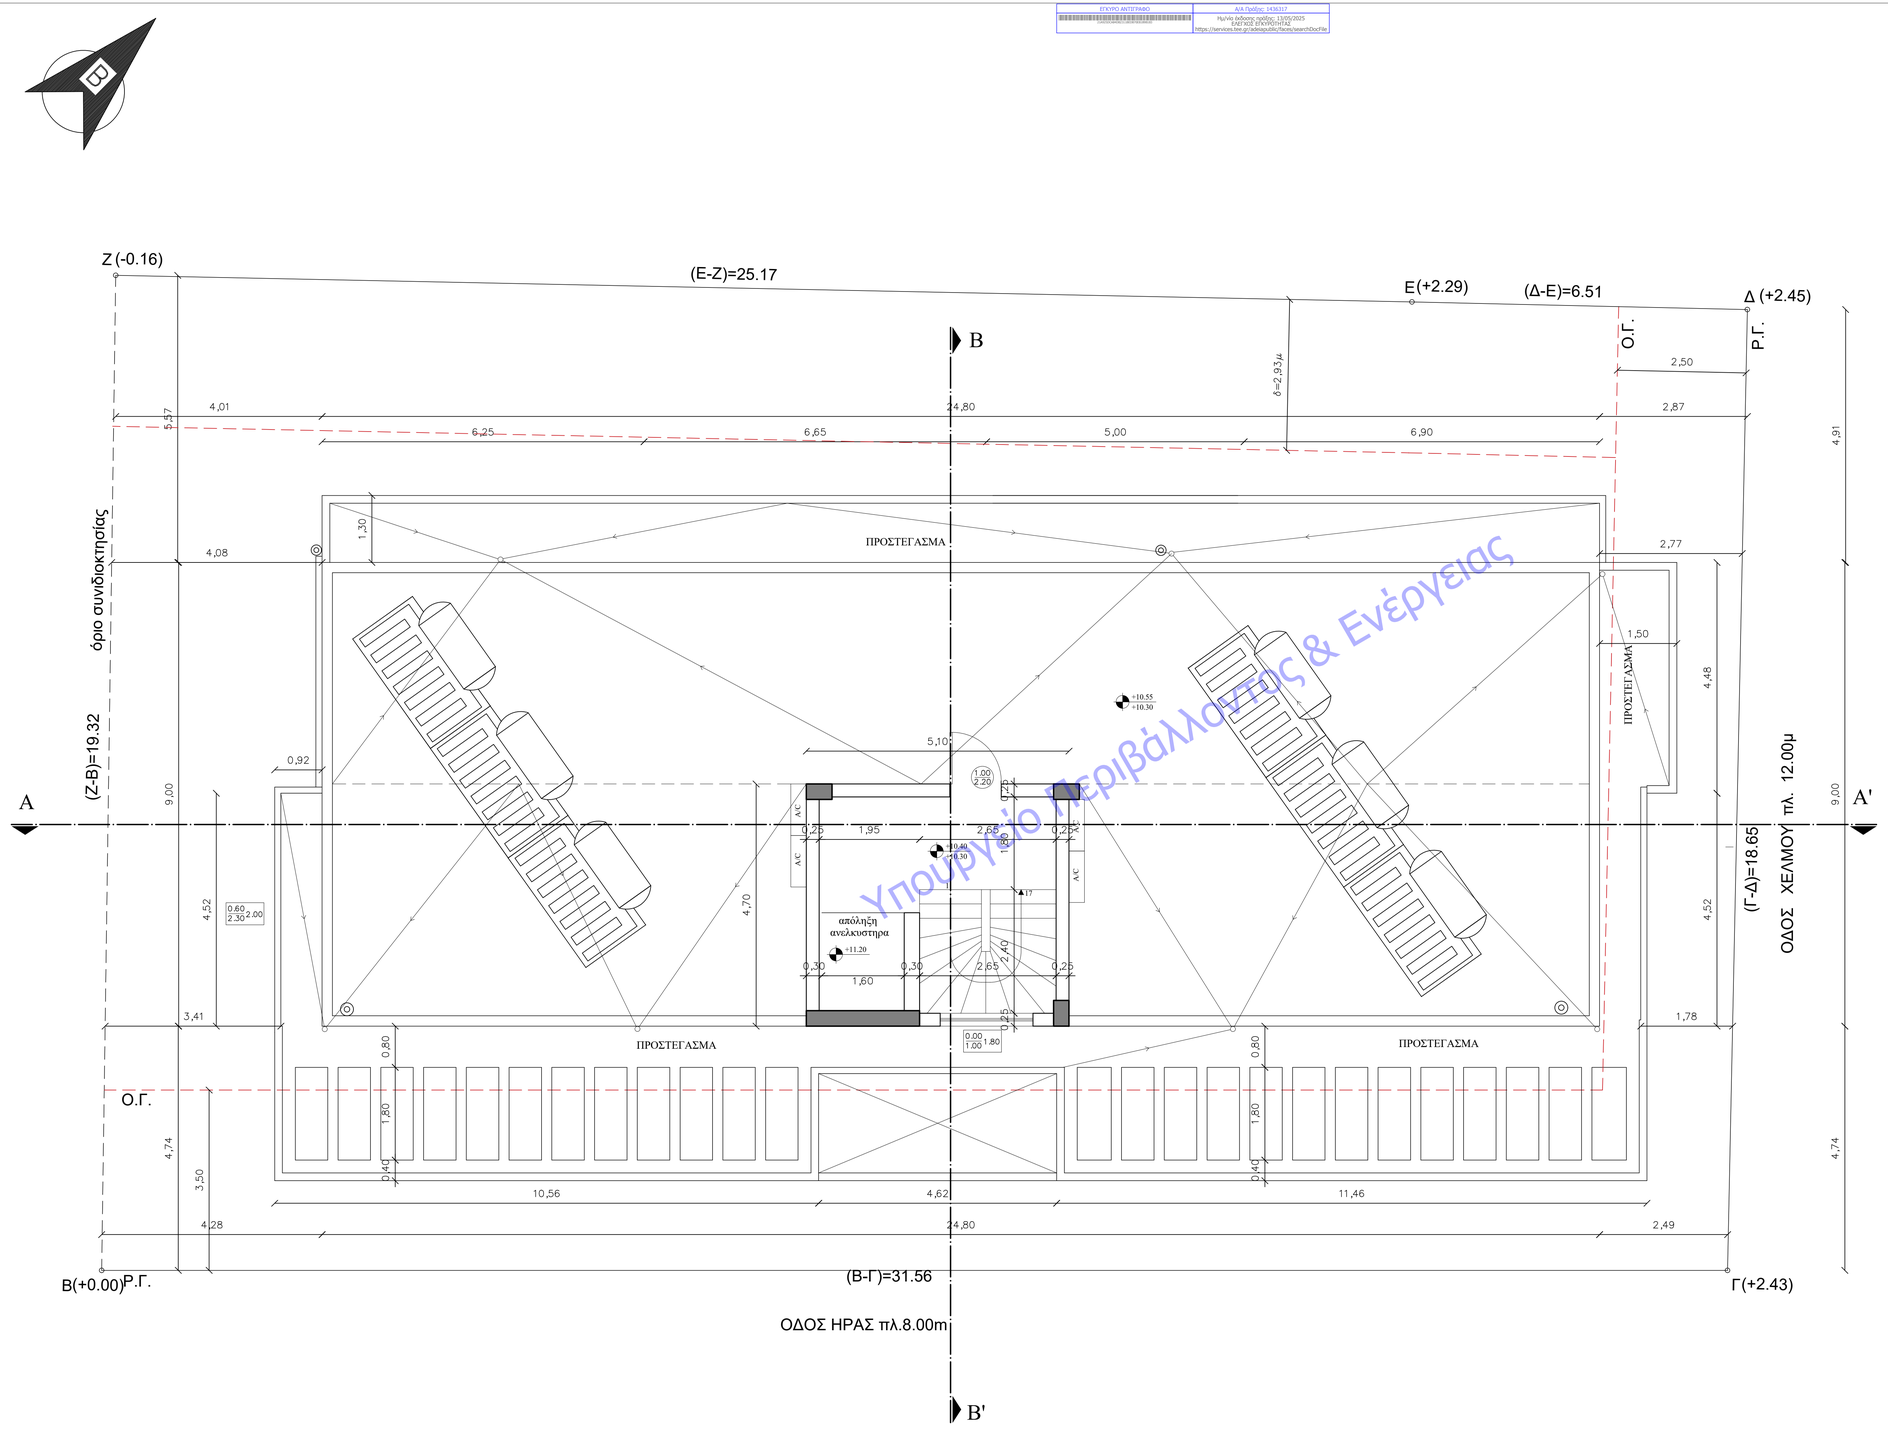

Υπουργείο Περιβάλλοντος & Ενέργειας

1. ΕΠΙΦ. ΑΠΟΛΗΞΗΣ ΚΛΙΜ/ΣΙΟΥ : 5.10X4.70=23.97m²

ΕΡΓΟΔΟΤΗΣ:	ΜΙΧΑΗΛ ΜΠΟΥΓΙΟΥΡΗΣ & ΣΙΑ Ο.Ε.
ΕΡΓΟ:	ΝΕΑ ΤΡΙΩΡΟΦΗ ΠΟΛΥΚΑΤΟΙΚΙΑ ΜΕ ΥΠΟΓΕΙΟ ΚΑΙ ΔΩΜΑ
ΘΕΣΗ:	ΗΡΑΣ 11α & ΧΕΛΜΟΥ 26 ΠΑΤΗΜΑ ΒΡΙΛΗΣΣΙΩΝ - Ο.Τ. 405 ΔΗΜΟΣ ΒΡΙΛΗΣΣΙΩΝ

ΜΙΧΑΛΗΣ ΕΛΕΥΘΕΡΙΟΥ ΠΟΛΙΤΙΚΟΣ ΜΗΧΑΝΙΚΟΣ Ε.Μ.Π.
ΕΛΕΝΑ ΕΛΕΥΘΕΡΙΟΥ ΠΟΛΙΤΙΚΟΣ ΜΗΧΑΝΙΚΟΣ Ε.Μ.Π. MSc ETH Zurich
ΤΖΕΝΗ ΕΛΕΥΘΕΡΙΟΥ ΠΟΛΙΤΙΚΟΣ ΜΗΧΑΝΙΚΟΣ Ε.Μ.Π. MSc Imperial College London
ΙΩΑΝΝΗΣ ΜΠΟΥΓΙΟΥΡΗΣ ΜΗΧΑΝΟΛΟΓΟΣ ΜΗΧΑΝΙΚΟΣ

ΘΕΜΑ ΣΧΕΔΙΟΥ:

ΚΑΤΟΨΗ ΔΩΜΑΤΟΣ

ΑΡΙΘΜΟΣ ΣΧΕΔΙΟΥ: **A07**

ΚΛΙΜΑΚΑ 1:50

ΣΦΡΑΓΙΔΑ
"ΕΛΕΥΘΕΡΙΟΥ ΜΕΛΕΤΗΤΙΚΗ" Ο.Ε.
ΜΕΛΕΤΗ ΚΑΙ ΕΠΙΒΛΕΨΗ ΤΕΧΝΙΚΩΝ ΕΡΓΩΝ
Λ. ΠΕΝΤΕΛΗΣ 104 - ΧΑΛΑΝΔΡΙ - 152 34
ΑΡΙΘΜΟΣ ΜΗΤΡΩΟΥ Τ.Ε.Ε. 19792
ΑΦΜ: 801305108 - ΔΟΥ: ΧΟΛΑΡΓΟΥ
ΤΗΛ.: 210 6398432 - 210 6394213

ΥΠΟΓΡΑΦΗ
ΜΙΧΑΛΗΣ ΑΝΤ. ΕΛΕΥΘΕΡΙΟΥ
ΔΙΠΛΩΜΑΤΟΥΧΟΣ ΠΟΛΙΤΙΚΟΣ ΜΗΧΑΝΙΚΟΣ Ε.Μ.Π.
ΜΕΛΟΣ Τ.Ε.Ε. ΑΡ. ΜΗΤΡΩΟΥ 49054
Λ. ΠΕΝΤΕΛΗΣ 104 - ΧΑΛΑΝΔΡΙ - 152 34
ΑΦΜ: 040067735 - ΔΟΥ: ΧΟΛΑΡΓΟΥ
ΤΗΛ.: 210 6398432 - 210 6394213

ΑΘΗΝΑ ΜΑΡΤΙΟΣ 2025