


- 1. ΕΠΙΦΑΝΕΙΑ ΟΡΟΦΟΥ : 20.75x11.45-6.70x0.95 =231.22m²
- 2. ΕΠΙΦΑΝΕΙΑ ΗΜ. ΧΩΡΩΝ : 2.85x0.85=2.42m²
- 3. ΕΠΙΦΑΝΕΙΑ ΛΙΘΟΣΣΙΜΑΤΩΝ : (4.60+1.13+6.25+0.25+5.15+3.60+3.00+2.85+0.85+6.00)x0.20+ (5.20+1.30+3.00+3.00+1.10)x0.25=10.13m²
- 4. ΕΠΙΦ. ΚΑΣΙΟΥ : 2.25x2.10+1.50x1.85+3.00x3.50+1.50x1.90+5.20x1.20+2.00x0.20=27.49m²
- 5. ΔΟΜΗΣΗ : 231.22-2.42-10.13-27.49-1.30x1.30-0.50x1.50-3.15x2.05-3.10x1.70=177.01m²
- 6. ΕΠΙΦ. ΕΞΩΣΤΩΝ : 7.85x2.80+7.98x2.80+3.88x1.20+6.88x1.20+3.50x1.20+3.20x1.20+7.62x1.87=79.53m²

ΕΠΙΦΑΝΕΙΑ ΙΔΙΟΚΤΗΣΙΩΝ: B1=117.00m²
B2=102.00m²

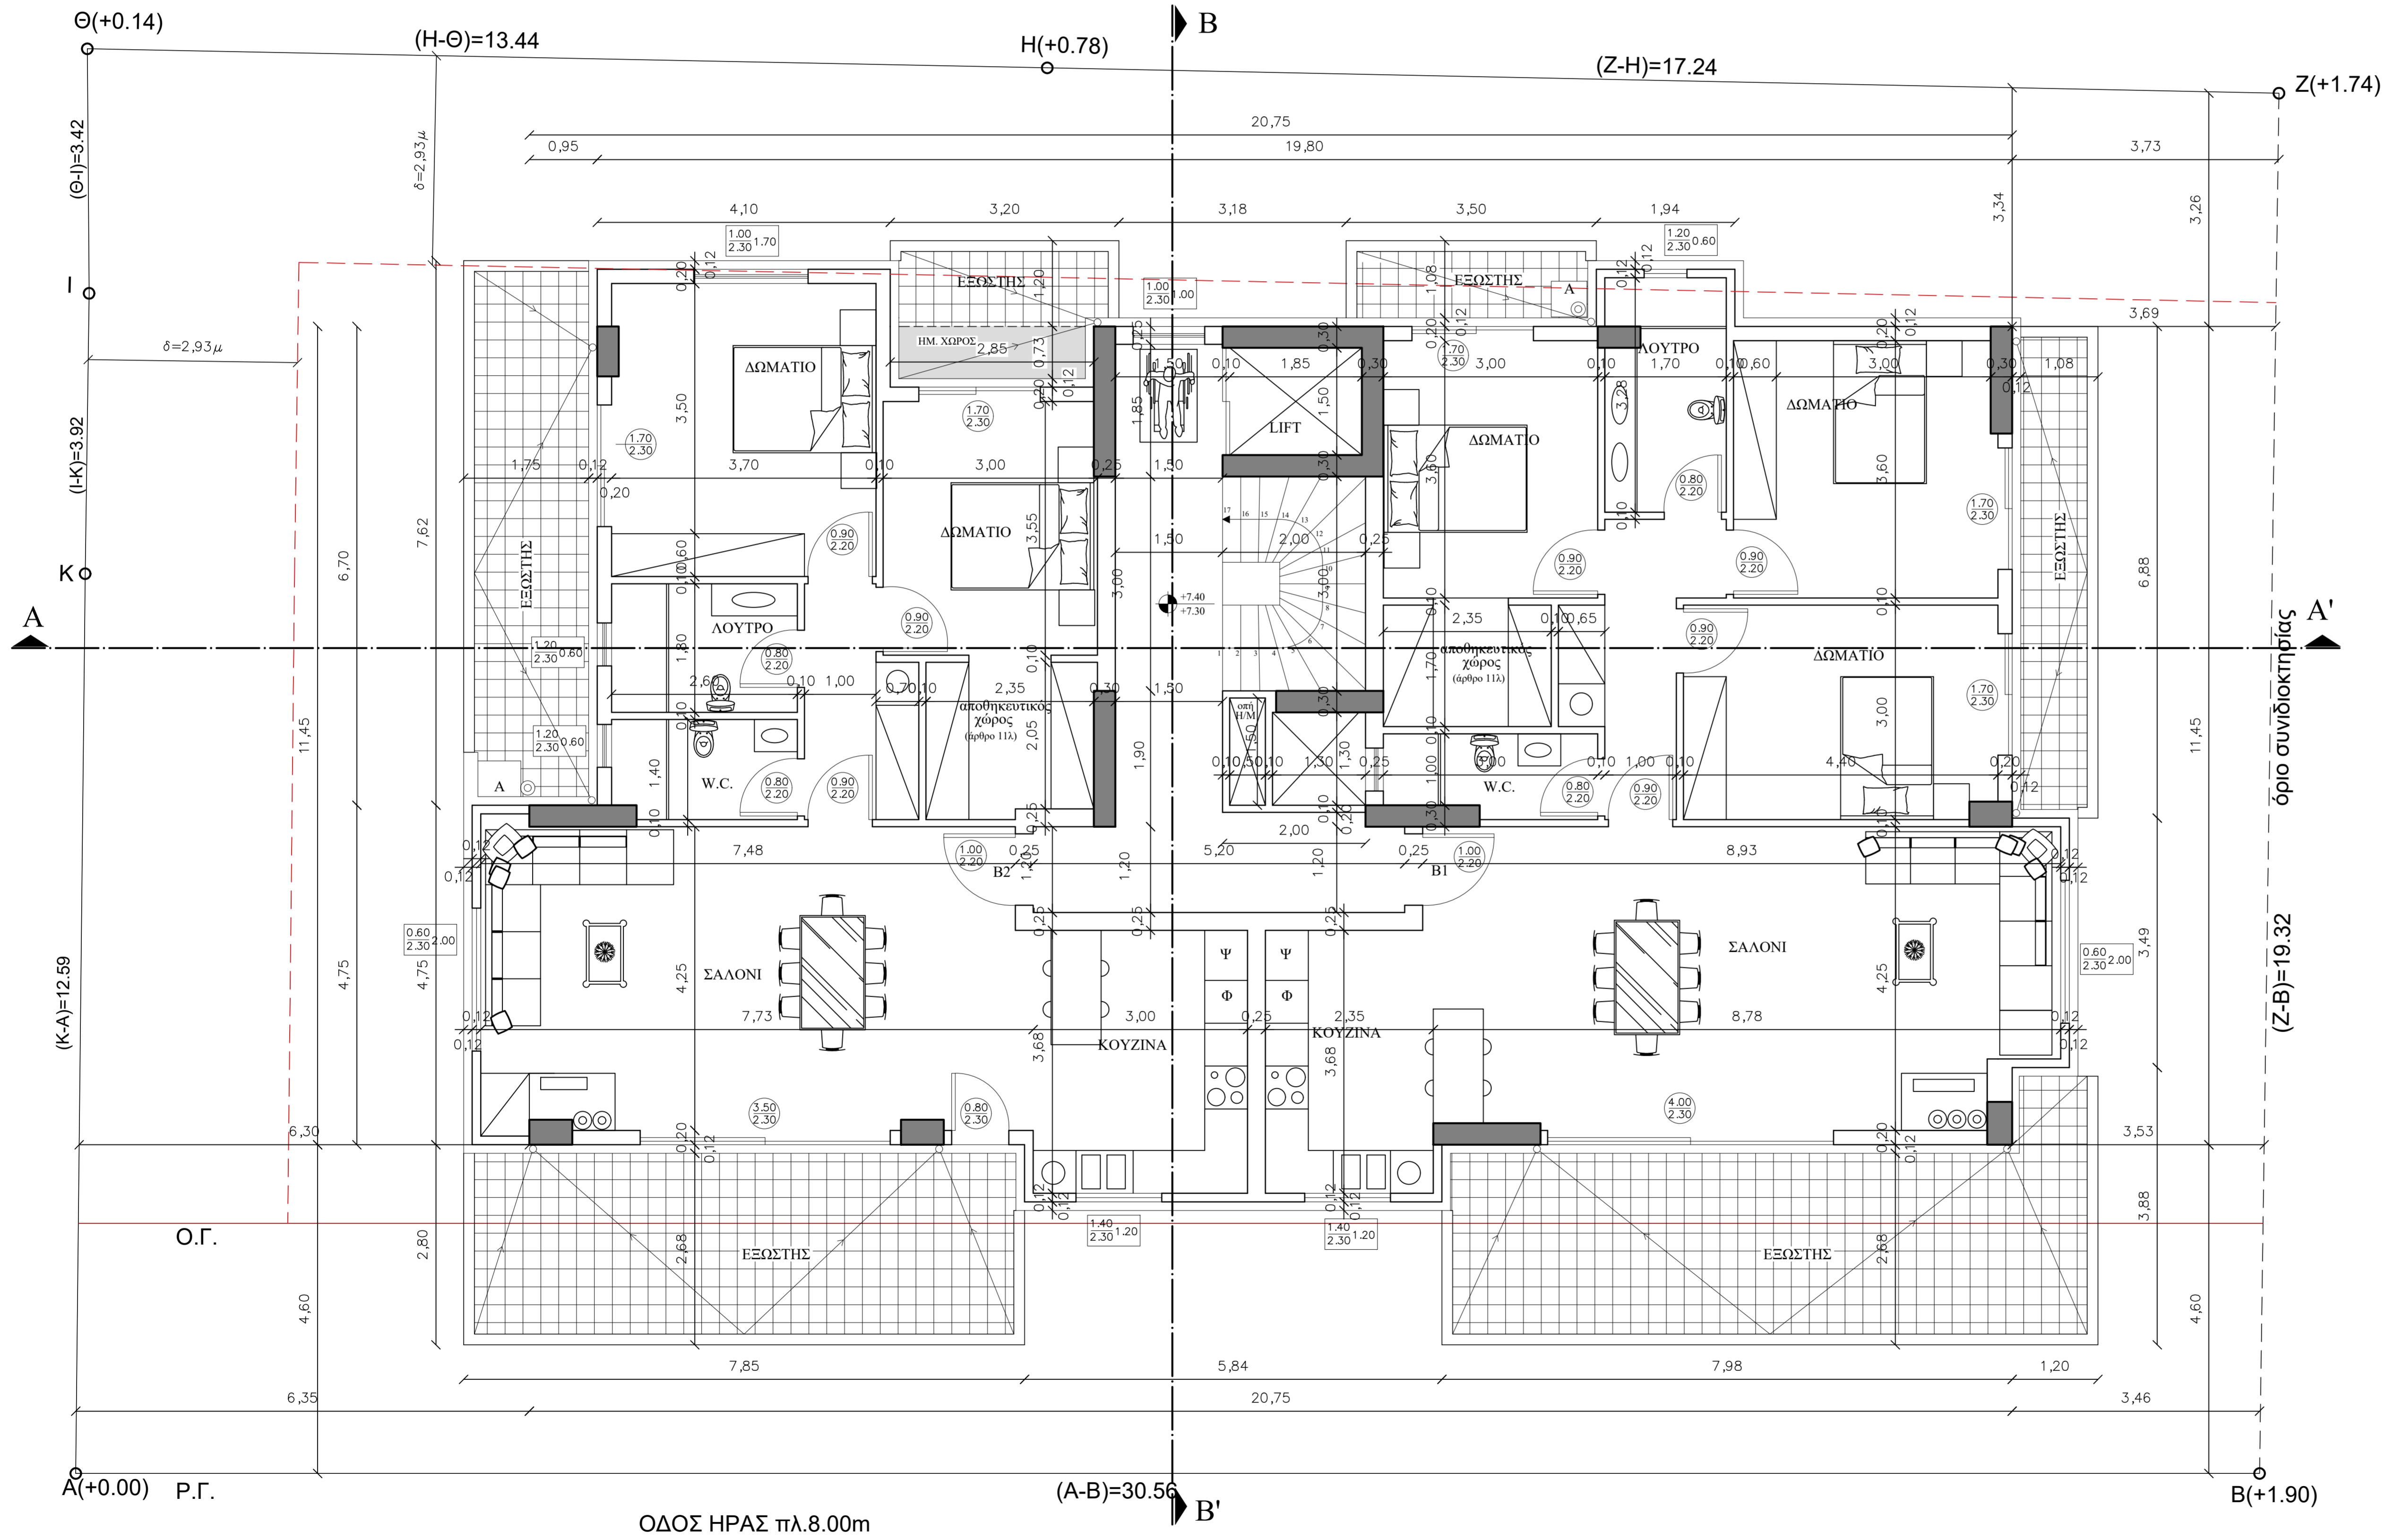

ΕΡΓΟΔΟΤΗΣ: ΜΙΧΑΗΛ ΜΠΟΥΓΙΟΥΡΗΣ & ΣΙΑ Ο.Ε.	
ΕΡΓΟ: ΝΕΑ ΤΡΙΩΡΟΦΗ ΠΟΛΥΚΑΤΟΙΚΙΑ ΜΕ ΥΠΟΓΕΙΟ ΚΑΙ ΔΩΜΑ	
ΘΕΣΗ: ΗΡΑΣ 11 ΠΑΤΗΜΑ ΒΡΙΑΗΣΣΙΩΝ - Ο.Τ. 405 ΔΗΜΟΣ ΒΡΙΑΗΣΣΙΩΝ	
ΜΙΧΑΗΛ ΕΛΕΥΘΕΡΙΟΥ ΕΛΕΝΑ ΕΛΕΥΘΕΡΙΟΥ ΤΖΕΝΗ ΕΛΕΥΘΕΡΙΟΥ ΙΩΑΝΝΗΣ ΜΠΟΥΓΙΟΥΡΗΣ	ΠΟΛΙΤΙΚΟΣ ΜΗΧΑΝΙΚΟΣ Ε.Μ.Π. ΠΟΛΙΤΙΚΟΣ ΜΗΧΑΝΙΚΟΣ Ε.Μ.Π. MSc ETH Zurich ΠΟΛΙΤΙΚΟΣ ΜΗΧΑΝΙΚΟΣ Ε.Μ.Π. MSc Imperial College London ΜΗΧΑΝΟΛΟΓΟΣ ΜΗΧΑΝΙΚΟΣ
ΘΕΜΑ ΣΧΕΔΙΟΥ: ΚΑΤΟΨΗ Β ΟΡΟΦΟΥ	ΑΡΙΘΜΟΣ ΣΧΕΔΙΟΥ: A06
ΣΦΡΑΓΙΔΑ	ΥΠΟΓΡΑΦΗ
ΑΘΗΝΑ	ΜΑΡΤΙΟΣ 2025